

MINISTERO DELLE FINANZE

DIREZIONE GENERALE DEL CATASTO E DEI SERVIZI TECNICI ERARIALI

ACCERTAMENTO GENERALE DELLA PROPRIETA' IMMOBILIARE URBANA

(R. DECRETO LEGGE 15 APRILE 1939-XVII N°652)

Planimetria degli immobili urbani denunciati con la Scheda N° 12619459

Comune Catania

Ditta "

Via Grassi 6

Segnare cognome, nome, paternità del solo primo intestatario

ACCETTABILE

637
87

ACCERTAMENTO GENERALE DELLA PROPRIETA' IMMOBILIARE URBANA (R.D.L. 13 aprile 1939-XVII, n. 652)

COMUNE

di


RICEVUTA

DELLA

SCHEDA NUMERO

12619459

Via Plebiscito

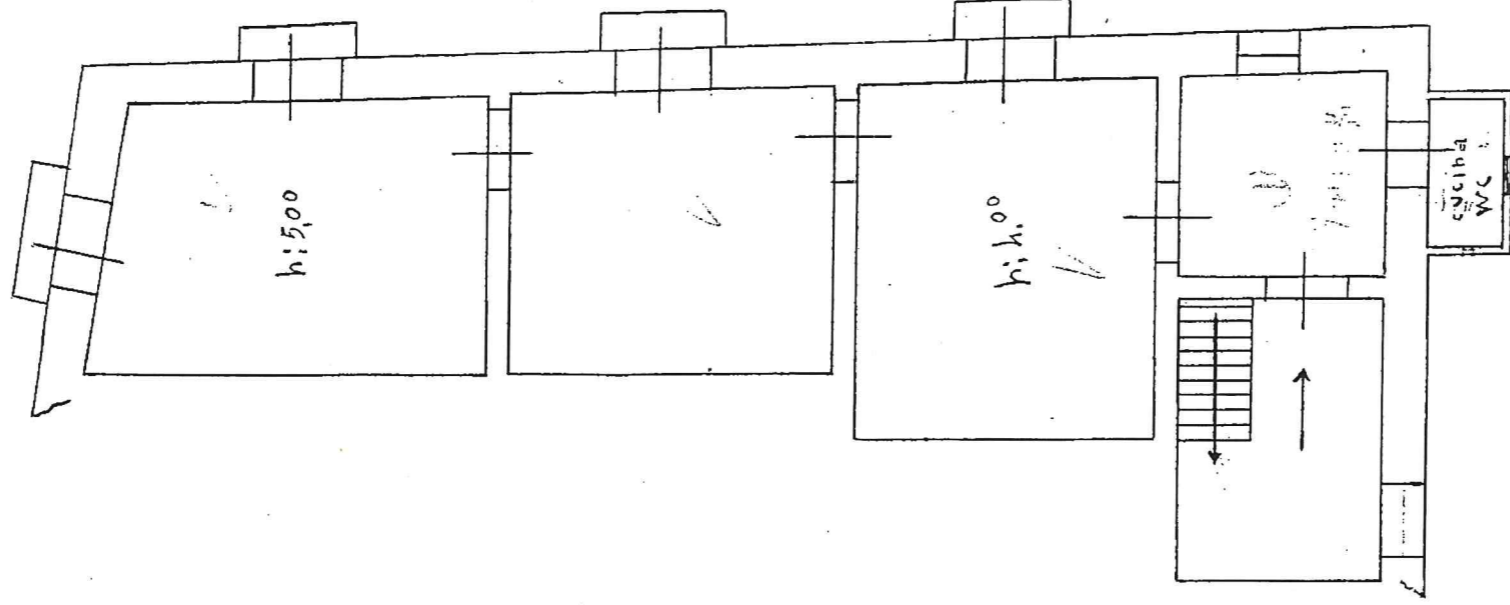


2° P.

Via Grassi

ditta soprainvestita

ditta soprainvestita

ORIENTAMENTO

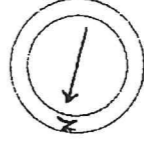

SCALA di 1:100

Compilata da:

R. Grassi M. Landrante

(titolo, nome e cognome del tecnico)

Iscritta all'Albo dei Geometri e Ingegneri della Provincia di Catania

Firma *M. Landrante*

Data