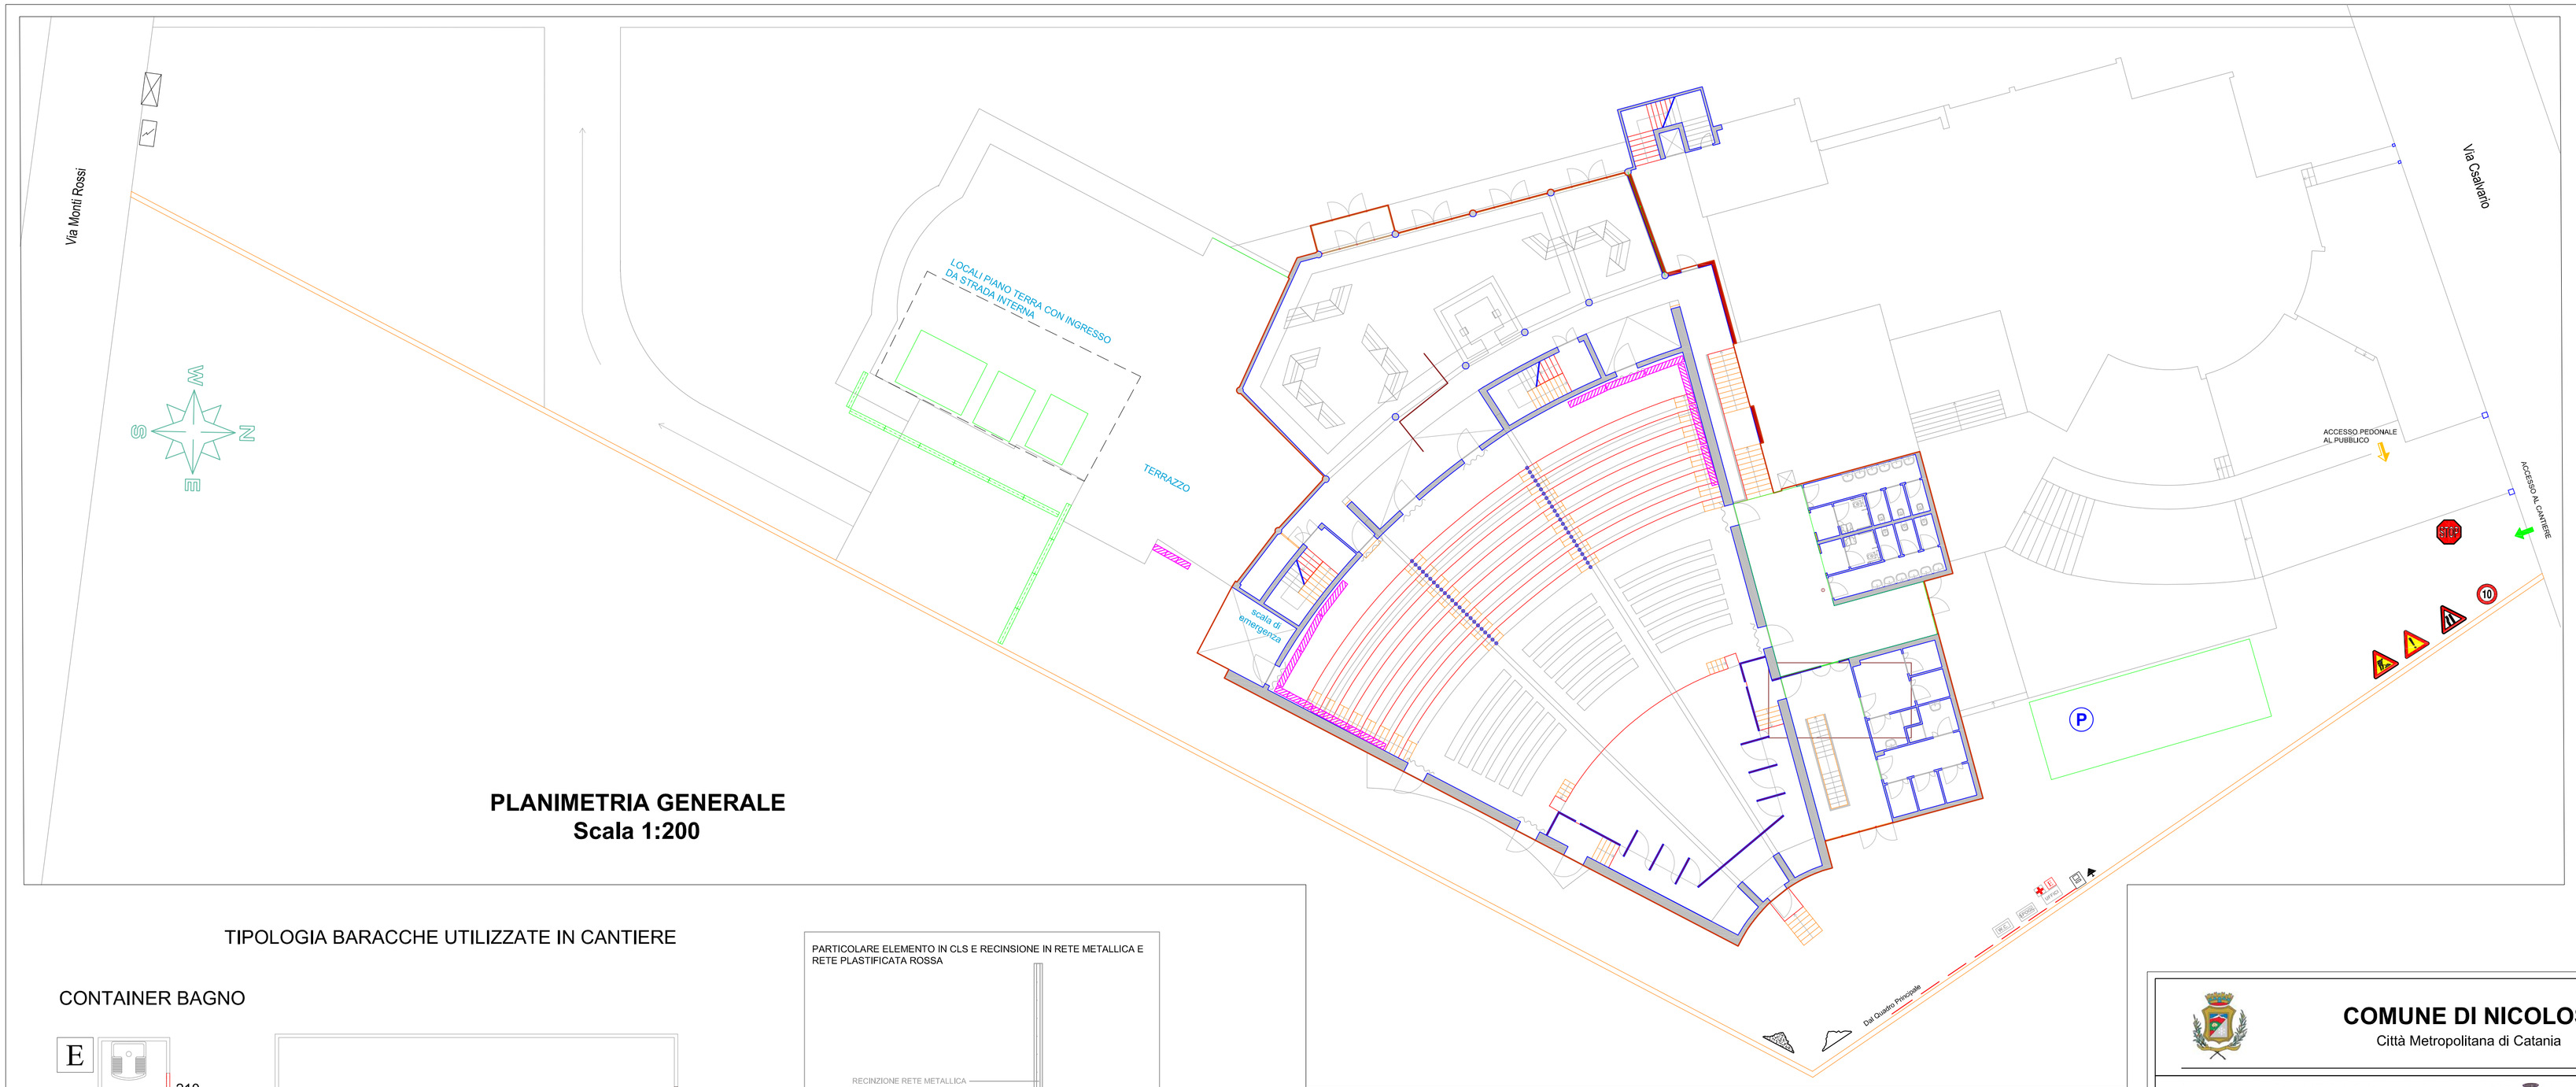

PLANIMETRIA GENERALE
Scala 1:200

TIPOLOGIA BARACCHE UTILIZZATE IN CANTIERE

CONTAINER BAGNO

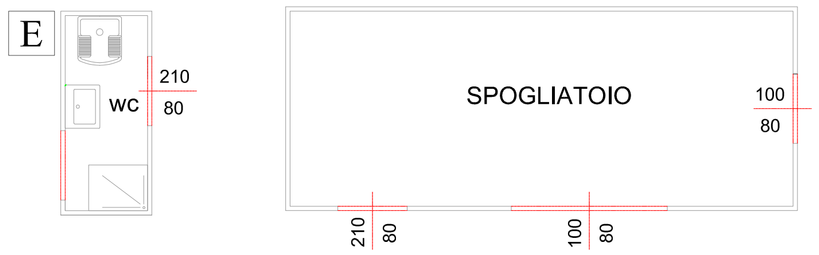

BARRACAMENTI PER N° 5 OPERAI		
TIPOLOGIA	**PREVISTI DA PIANO IGIENE E SICUREZZA**	**DOTAZIONE DI CANTIERE**
SERVIZI		
Lavandini	N°1 Lavandino / 7 Persone	N°1 Lavandini
WC	N°1 WC / 7 Persone	N°1 WC
Docce	N°1 Doccia / 7 Persone	N°1 Docce
Spogliatoio	N°1 Barraca	Barraca Servizi e Spogliatoio 6x2,5=15mq

SCHEMA PONTEGGIO

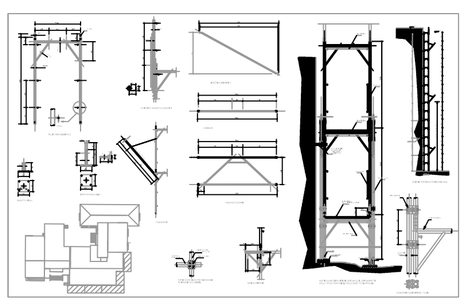

SCHEMA BARRACAMENTI IN FUNZIONE DELLA
MASSIMA PRESENZA DI ADDETTI ALL'INTERNO DEL CANTIERE

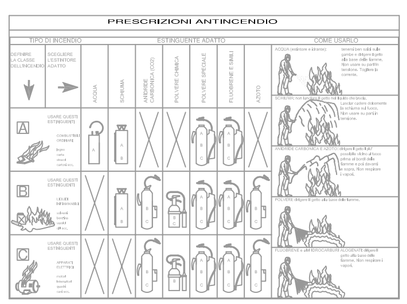

PARTICOLARE ELEMENTO IN CLS E RECINSIONE IN RETE METALLICA E RETE PLASTIFICATA ROSSA

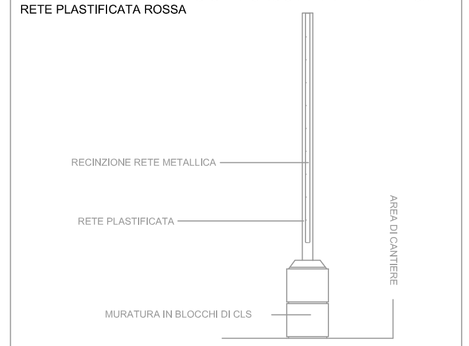

PARTICOLARE
ALLACCIAMENTI ELETTRICI CANTIERE
LINEA AEREA ESEGUITA SU PALO
(Eventuale)

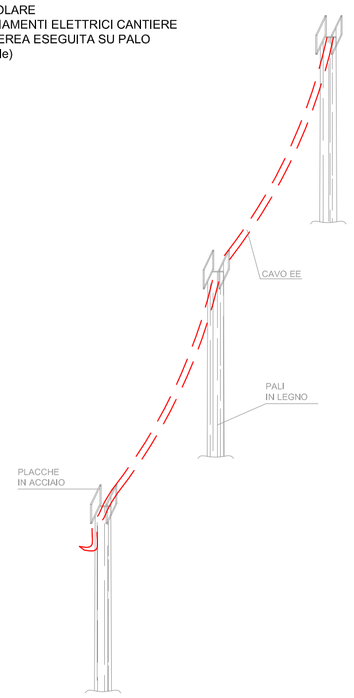

CARTELLONISTICA AREA DI CANTIERE

SEGNALETICA TIPO

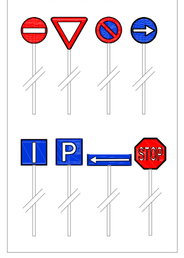

L E G E N D A

	RECINZIONE		DEPOSITO PONTEGGI
P	PARCHEGGIO		DEPOSITO CASSEFORMI
	ACCESSO PEDONALE		DEPOSITO D.P.I.
	ACCESSO MEZZI		STOCCAGGIO RETE ELETTROSALDATA
	STOCCAGGIO LATERIZI, SOLAI PIGNATTE		STOCCAGGIO LEGNAME
	STOCCAGGIO SACCHI DI CEMENTO O SIMILARI		STOCCAGGIO FERRO PER CARPENTERIA
	STOCCAGGIO MATERIALI SCIOLTI		PERCORSO CANTIERE
	STOCCAGGIO MATERIALI DI RISULTA		PERCORSO PEDONALE PUBBLICO
	BETONIERA		PONTEGGIO
	BANCO FERRAIOLI		BETONIERA
	CESOIA		MOLAZZA
	SEGA CIRCOLARE		LINEA ELETTRICA
	CARTELLI DI CANTIERE		QUADRO ELETTRICO DI CANTIERE
	CASSETTA PRONTO SOCCORSO		QUADRO PRINCIPALE
WC	SERVIZI IGIENICI E SPOGLIATOI		DISPERSORI DI TERRA
			LINEA IDRICA
			ESTINTORE
		UFFICI	UFFICI

CARTELLONISTICA STRADALE DI CANTIERE

DA POSIZIONERE IN FASE DI RESTRINGIMENTO DI CARREGIATA STRADALE DOVUTA AD OPERAZIONI DI CARICO E SCARICO

COMUNE DI NICOLOSI
Città Metropolitana di Catania

2022

OGGETTO: PROGETTO ESECUTIVO DEI LAVORI DI EFFICIENTAMENTO ENERGETICO DELL'IMMOBILE CENTRO CONGRESSI - TEATRO COMUNALE - VIA CALVARIO - VIA MONTI ROSSI

Elaborati progettuali

R. Relazione descrittiva
E. Elaborati economici
S. Elaborati di Sicurezza
P. Elaborati planimetrici

Il Responsabile Unico Procedimento
Geom. Francesco Costanzo

Progettista
Dott.ing. Orazio De Gregorio

Elaborato:
PLANIMETRIA GENERALE - PRESIDI DI SICUREZZA

ELAB.: S.05

SCALA 1 : 200

DATA

VISTI

Vers. : Rev. 1.0

Altri Rif.